


AREE ASSEGNALE AL COMUNE DI BONO

AREE ASSEGNATE ALLA COMUNITA' MONTANA

AREE IN COMUNE AI DUE ENTI

Lotti assegnati a privati con regolare contratto

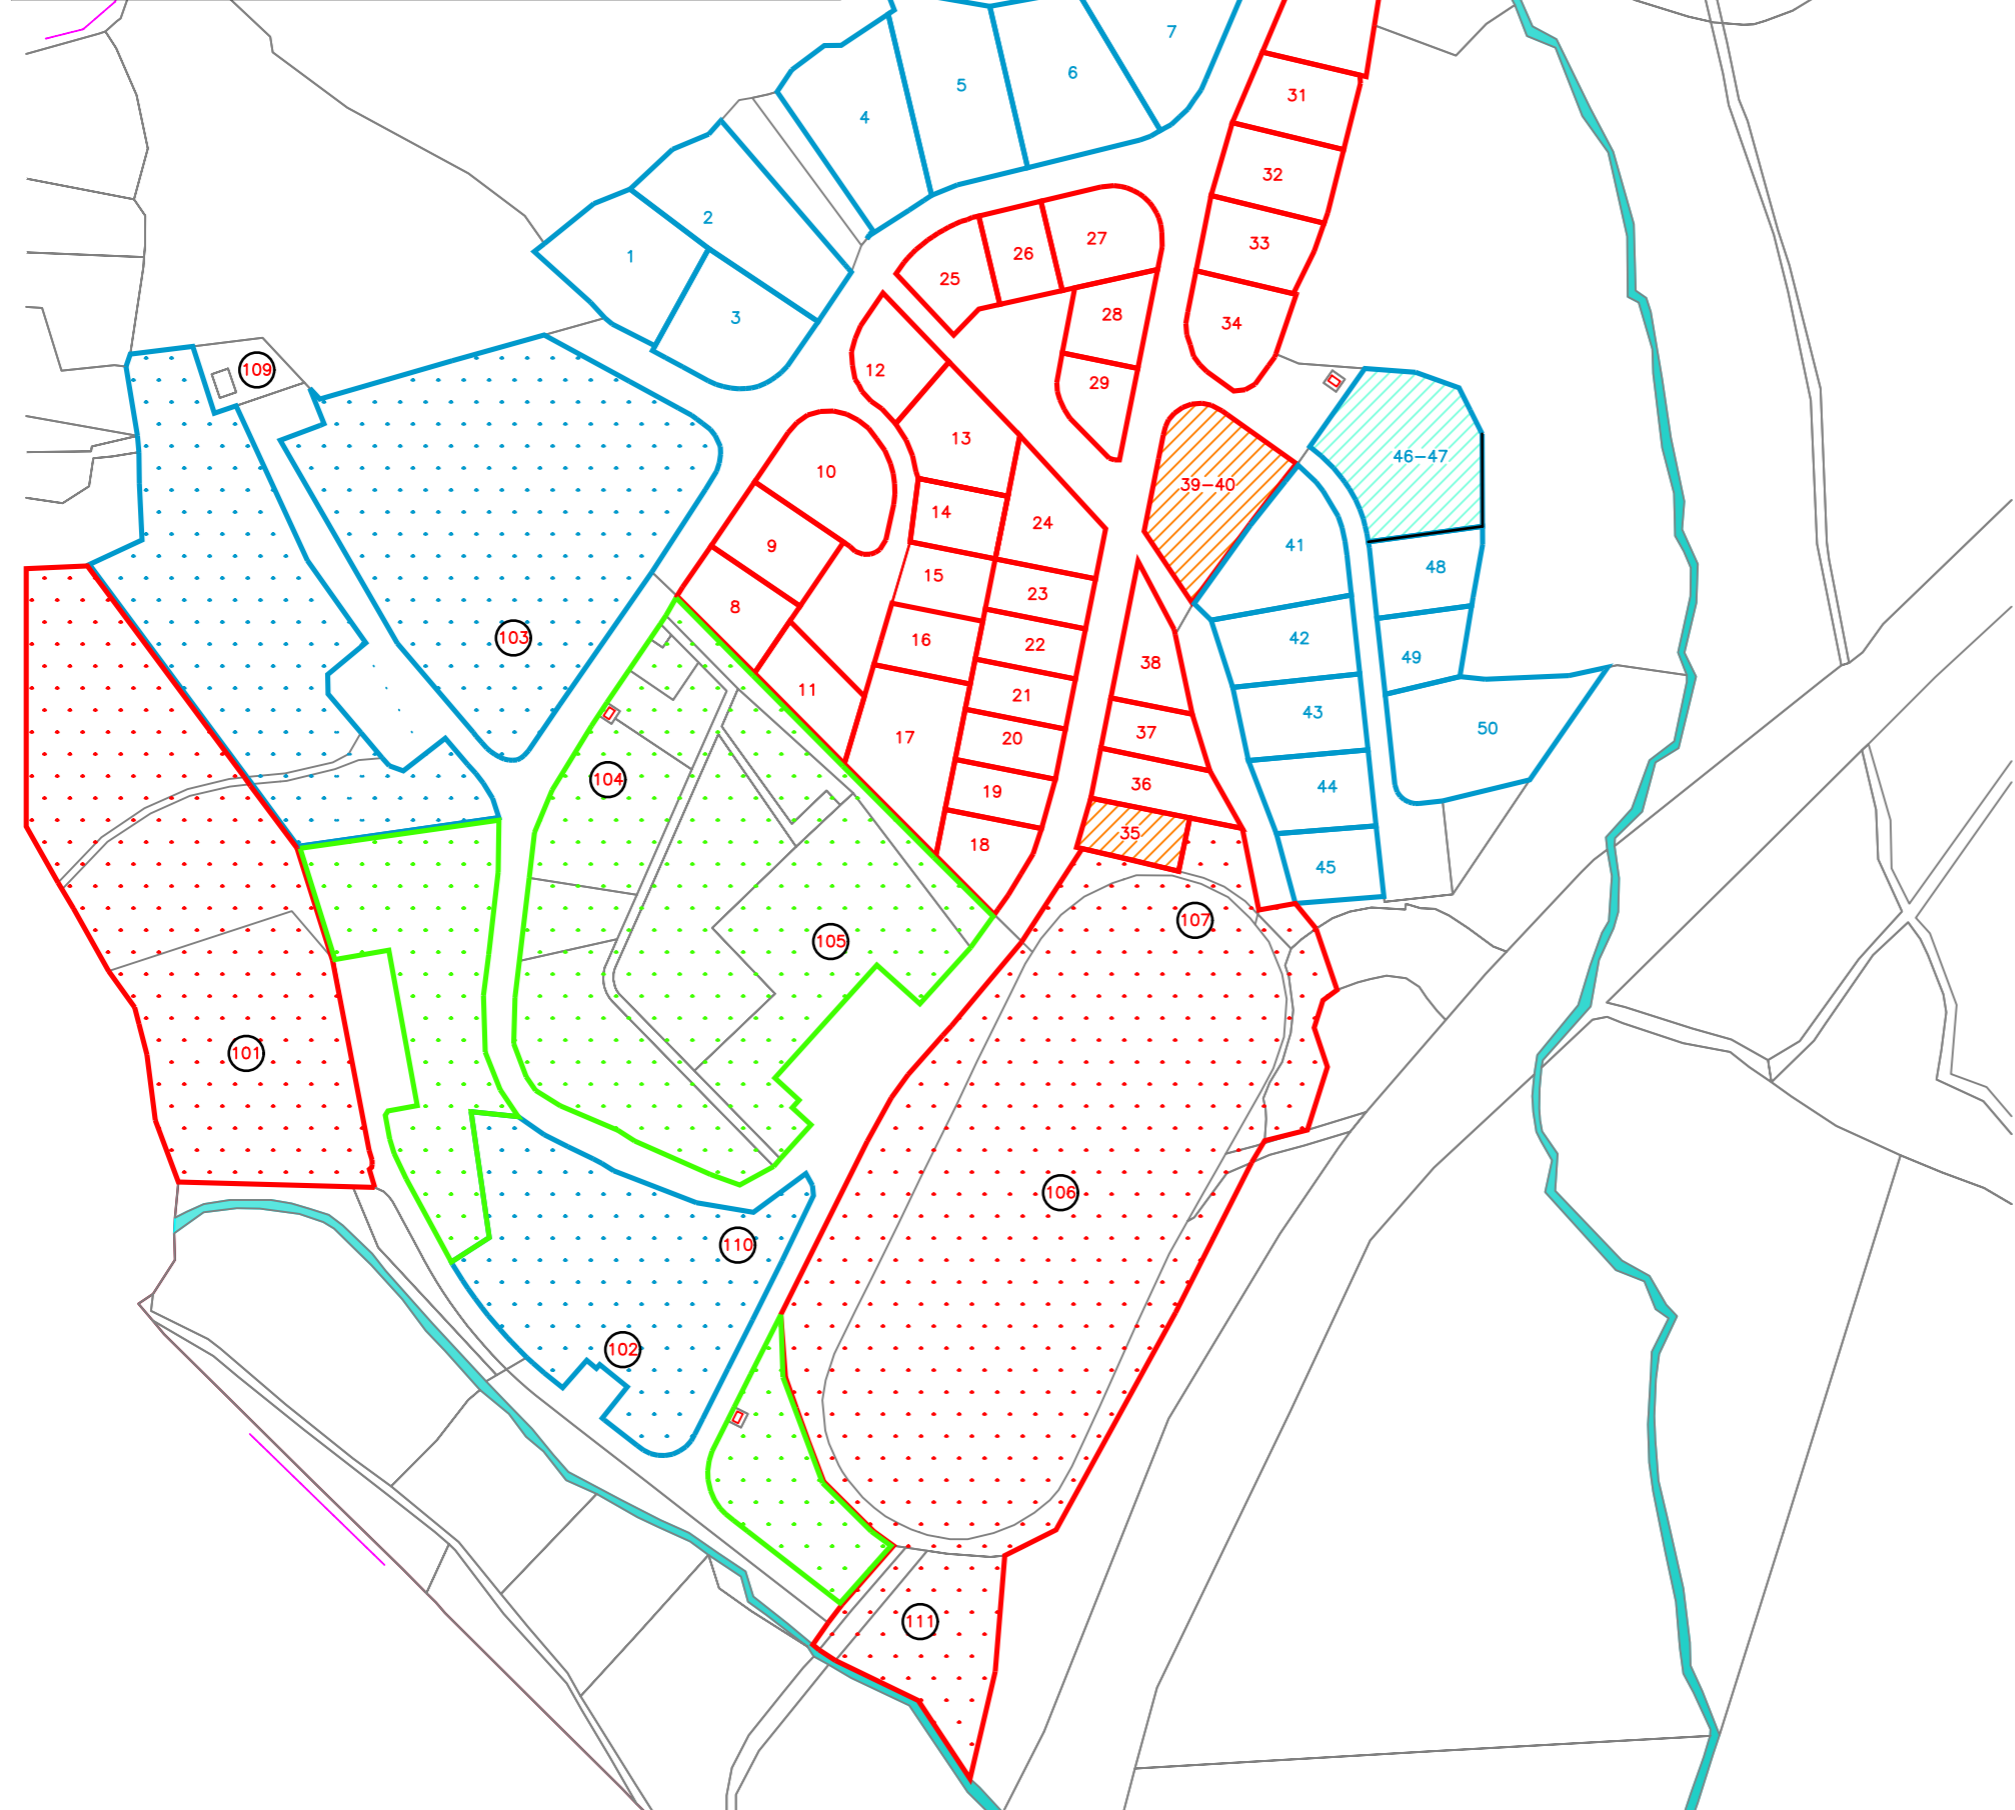

PLANTVOLUMETRICO						
Lotto n	Superficie mq	Superficie coperta massima	Volume totale edificabile	Altezza massima	Distanza edificio da strada	Assegnazione
1	2 400,00	960,00	6 000,00	8,50	10,00	Comunità Montana n. 7
2	2 900,00	1 160,00	7 250,00	8,50	10,00	Comunità Montana n. 7
3	2 050,00	820,00	5 125,00	8,50	10,00	Comunità Montana n. 7
4	3 200,00	1 280,00	8 000,00	8,50	10,00	Comunità Montana n. 7
5	3 000,00	1 200,00	7 500,00	8,50	10,00	Comunità Montana n. 7
6	2 800,00	1 120,00	7 000,00	8,50	10,00	Comunità Montana n. 7
7	2 250,00	900,00	5 625,00	8,00	10,00	Comunità Montana n. 7
8	1 150,00	460,00	2 875,00	8,00	8,00	Comune di Bono
9	1 260,00	504,00	3 150,00	8,50	8,00	Comune di Bono
10	1 950,00	780,00	4 875,00	8,00	8,00	Comune di Bono
11	1 100,00	840,00	2 750,00	8,00	6,00	Comune di Bono
12	1 000,00	400,00	2 500,00	8,00	6,00	Comune di Bono
13	1 460,00	585,60	3 660,00	8,00	6,00	Comune di Bono
14	800,00	320,00	2 000,00	7,00	6,00	Comune di Bono
15	880,00	352,00	2 200,00	8,00	6,00	Comune di Bono
16	940,00	376,00	2 350,00	8,00	6,00	Comune di Bono
17	2 180,00	872,00	5 450,00	8,50	6,00	Comune di Bono
18	970,00	388,00	2 425,00	8,00	6,00	Comune di Bono
19	800,00	320,00	2 000,00	7,00	6,00	Comune di Bono
20	800,00	320,00	2 000,00	7,00	6,00	Comune di Bono
21	800,00	320,00	2 000,00	7,00	6,00	Comune di Bono
22	800,00	320,00	2 000,00	7,00	6,00	Comune di Bono
23	800,00	320,00	2 000,00	7,00	6,00	Comune di Bono
24	1 380,00	552,00	3 450,00	8,00	6,00	Comune di Bono
25	1 050,00	420,00	2 625,00	8,00	6,00	Comune di Bono
26	900,00	360,00	2 250,00	8,00	6,00	Comune di Bono
27	1 400,00	560,00	3 500,00	8,00	6,00	Comune di Bono
28	1 000,00	400,00	2 500,00	8,00	6,00	Comune di Bono
29	950,00	340,00	2 125,00	8,00	6,00	Comune di Bono
30	1 530,00	612,00	3 825,00	8,00	6,00	Comune di Bono
31	1 200,00	480,00	3 000,00	8,00	6,00	Comune di Bono
32	1 350,00	540,00	3 375,00	8,00	8,00	Comune di Bono
33	1 290,00	516,00	3 225,00	8,00	8,00	Comune di Bono
34	1 400,00	560,00	3 500,00	8,00	8,00	Comune di Bono
35	800,00	320,00	2 000,00	7,00	6,00	Comune di Bono
36	1 040,00	416,00	2 600,00	8,00	6,00	Comune di Bono
37	800,00	320,00	2 000,00	7,00	6,00	Comune di Bono
38	1 250,00	500,00	3 125,00	8,00	6,00	Comune di Bono
39	1 100,00	440,00	2 750,00	8,00	6,00	Comune di Bono
40	1 380,00	552,00	3 450,00	8,00	6,00	Comune di Bono
41	1 770,00	708,00	4 425,00	8,50	10,00	Comunità Montana n. 7
42	1 770,00	708,00	4 425,00	8,50	10,00	Comunità Montana n. 7
43	1 650,00	660,00	4 125,00	8,50	10,00	Comunità Montana n. 7
44	1 400,00	560,00	3 500,00	8,00	6,00	Comunità Montana n. 7
45	1 000,00	400,00	2 500,00	8,00	6,00	Comunità Montana n. 7
46	1 350,00	540,00	3 375,00	8,00	10,00	Comunità Montana n. 7
47	1 550,00	620,00	3 875,00	8,00	10,00	Comunità Montana n. 7
48	1 200,00	480,00	3 000,00	8,00	6,00	Comunità Montana n. 7
49	1 000,00	400,00	2 500,00	8,00	6,00	Comunità Montana n. 7
50	2 650,00	1 060,00	6 625,00	8,50	10,00	Comunità Montana n. 7
Totale lotti	71 450,00	28 941,60	178 385,00			
101	4 400,00	1 760,00	9 000,00	8,50		Mattatoio
102	4 000,00	1 200,00	7 500,00	8,50		Piscina coperta
103	16 000,00	900,00	6 000,00	8,50		Foro boario
104	2 900,00	700,00	4 500,00	8,50		Ristorante tipico
105	7 800,00	2 120,00	19 500,00	8,50		Centro direzionale
106	20 000,00	-	-	-		Stadio
107	3 500,00	1 400,00	8 750,00	8,50		Palazzetto dello sport
108	4 000,00	400,00	1 600,00	7,00		Distributore carburante
109	2 000,00	-	-	-		Serbatoi acquedotto
110	7 500,00	800,00	5 000,00	8,50		Tennis
111	8 000,00	-	-	-		Impianto depurazione
Totale Servizi	80 100,00	9 280,00	61 850,00			
Totale PIP	151 550,00	38 221,60	240 235,00			